

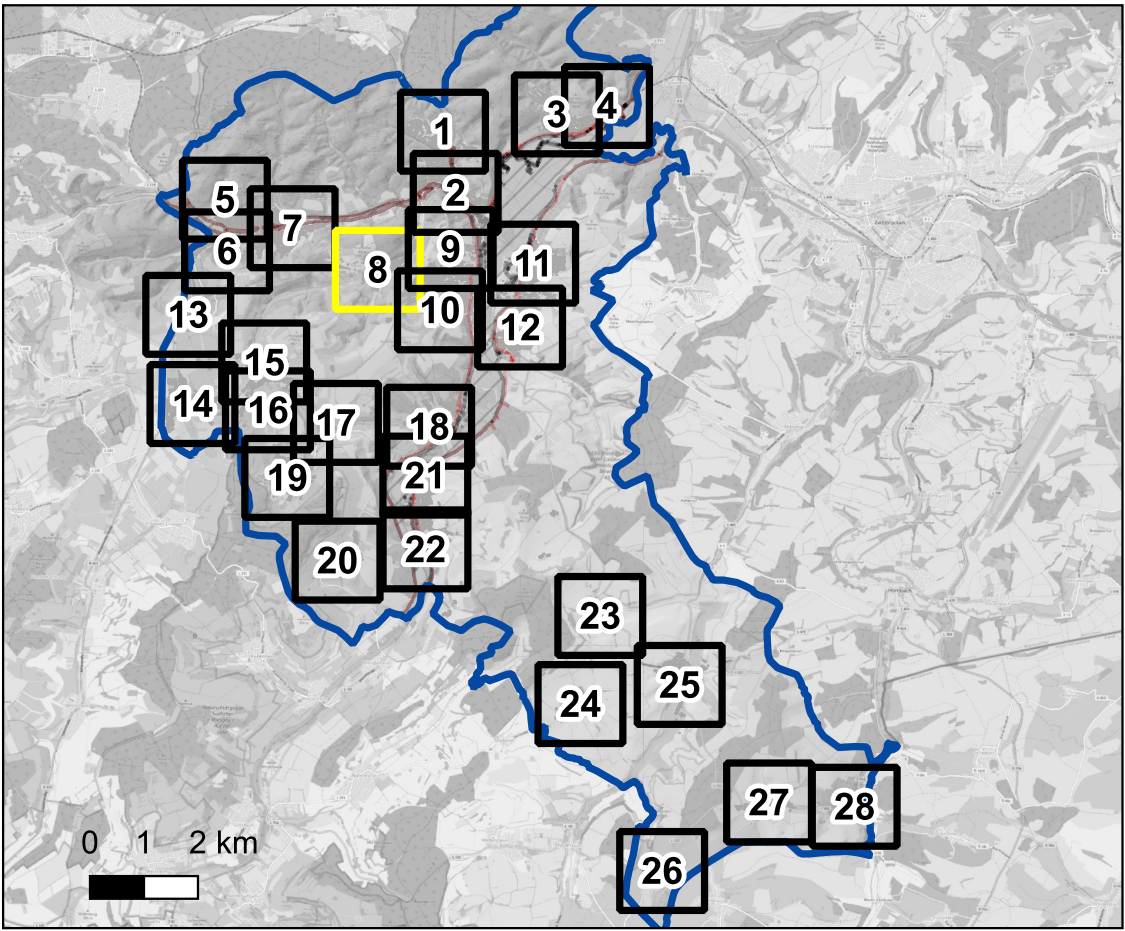


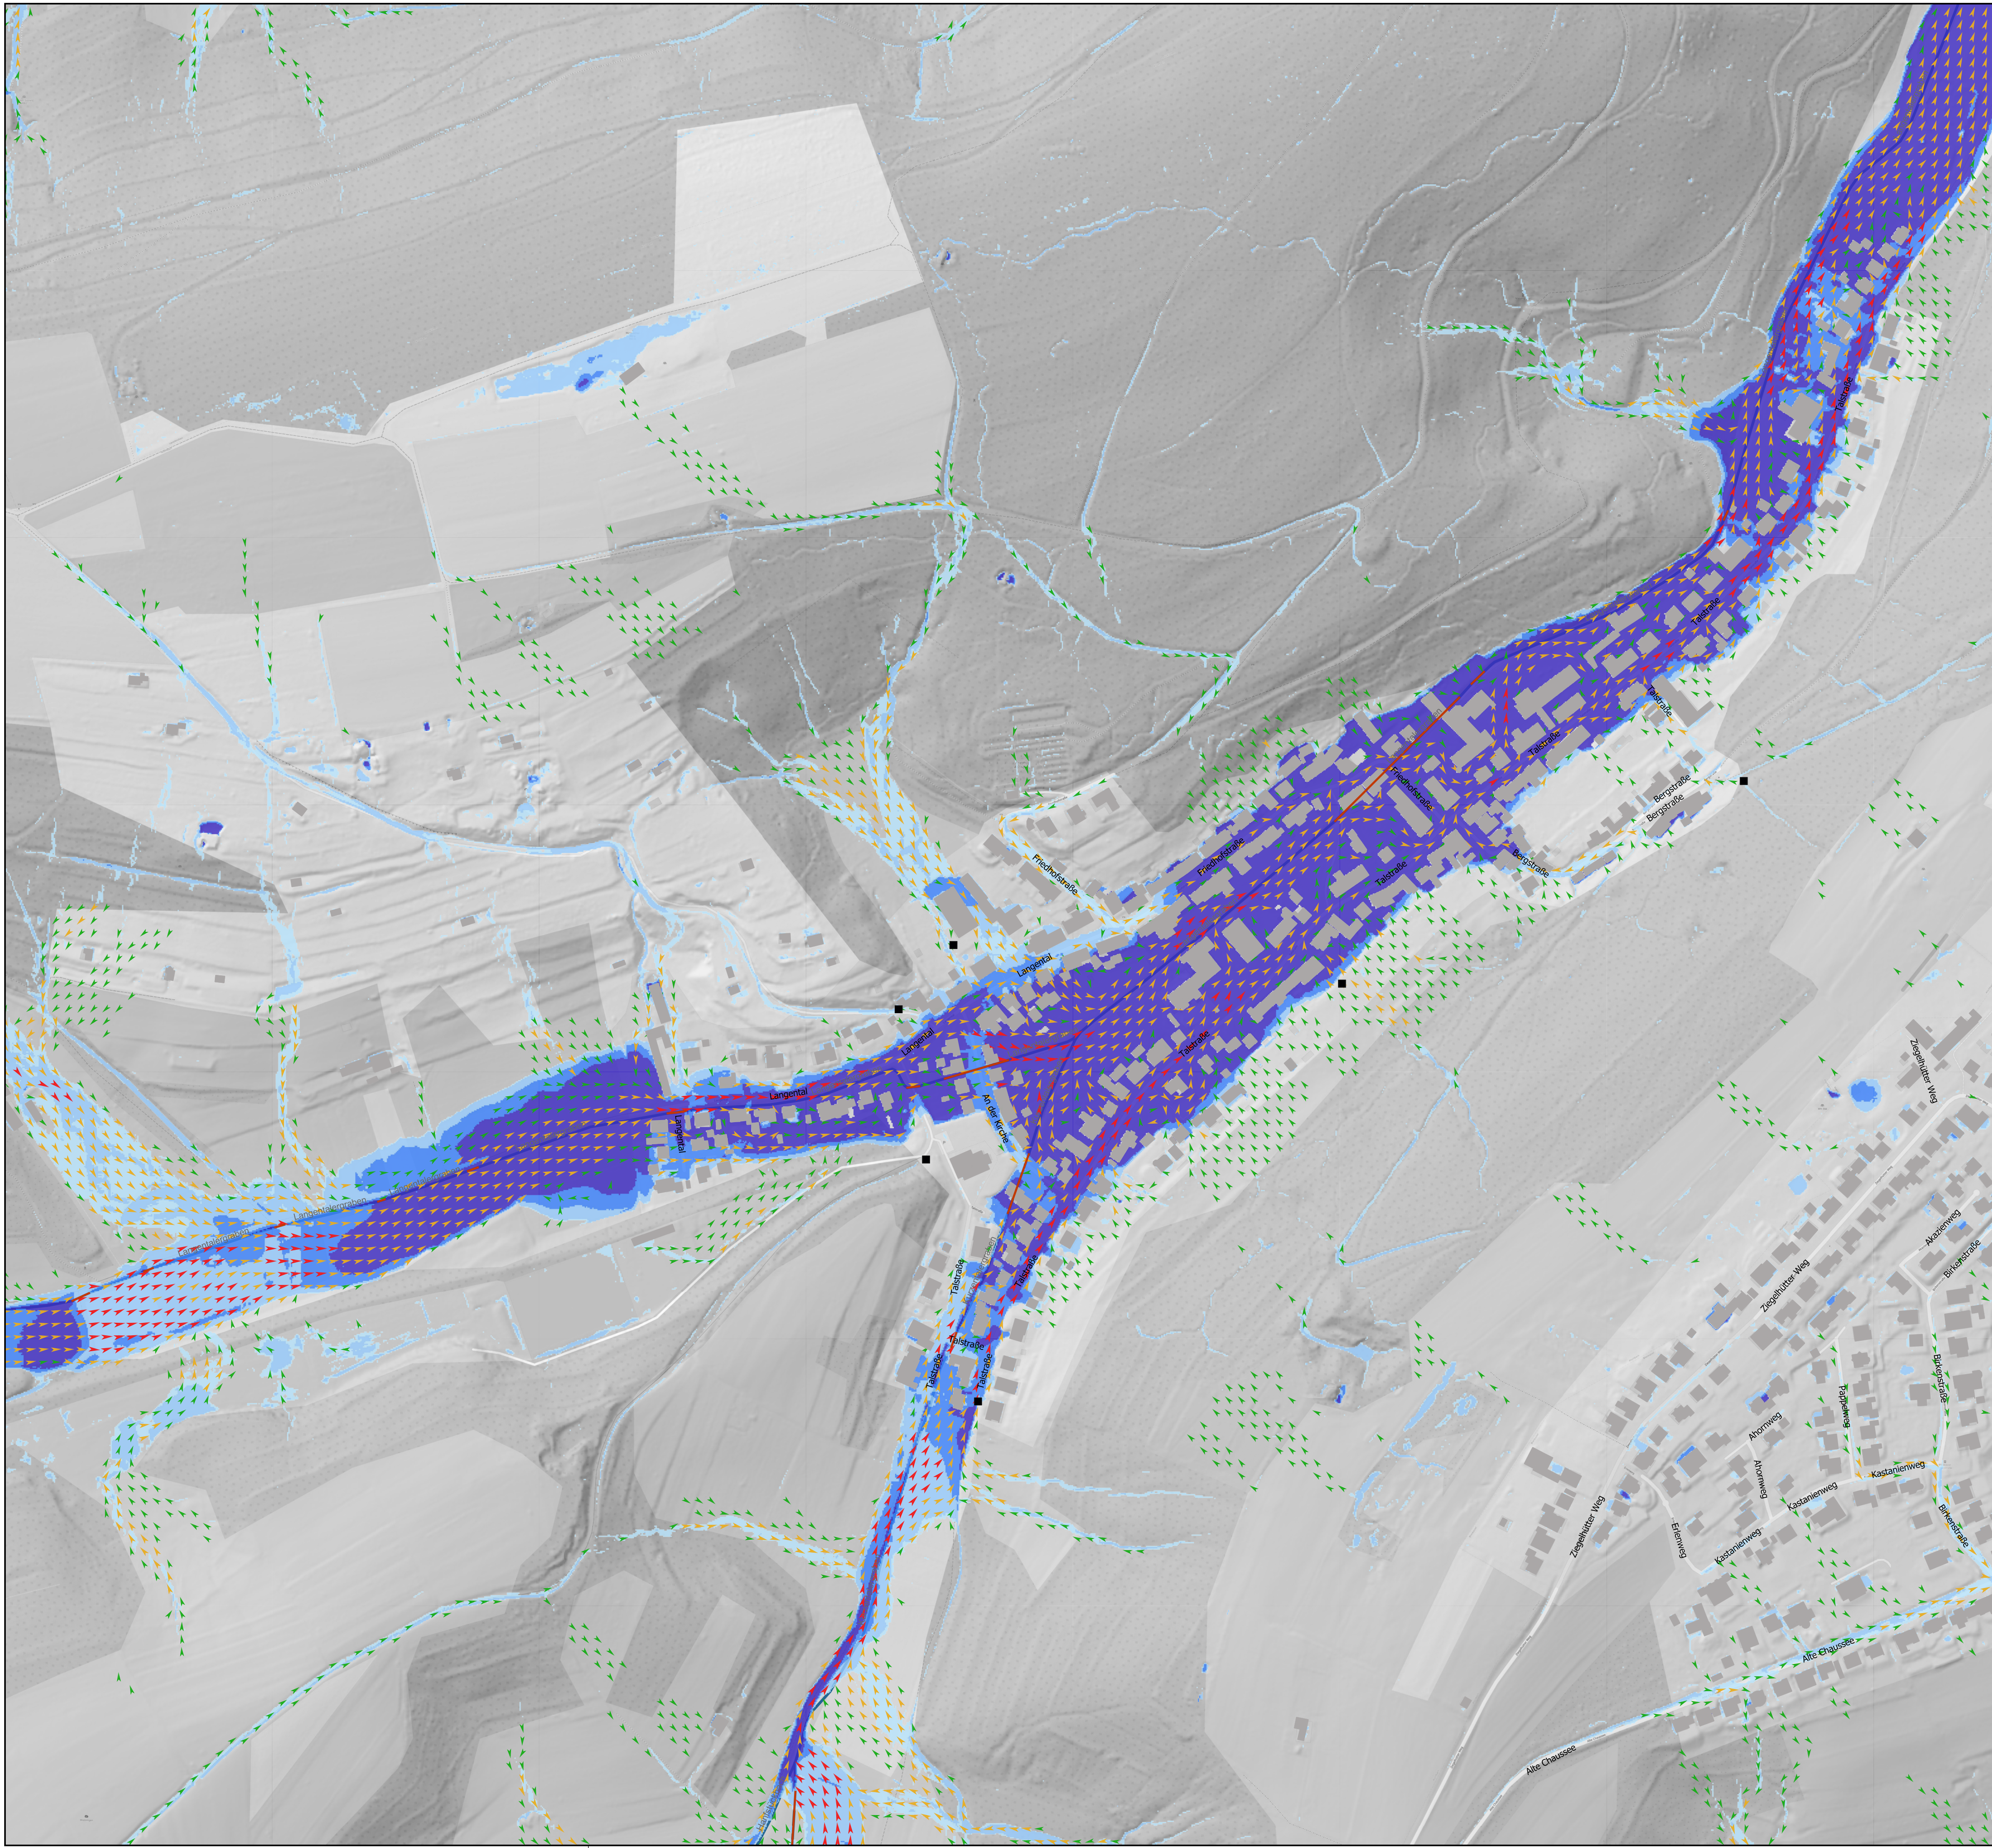

- Legende**
- 2D Überflutungssimulation für Bemessungsregen von 90mm in einer Stunde
- Fließrichtung und -geschwindigkeit [m/s]
- 0.2 - 0.5
  - 0.5 - 2
  - >2
- Max. Wasserstand [cm]
- < 5 cm
  - 5 - 10 cm
  - 10 - 50 cm
  - 50 - 100 cm
  - >100 cm
- Einläufe, Durchlässe und Verdolungen
- Einläufe und Durchlässe (Daten Grundlage: Stadt Blieskastel)
  - Durchlässe und Verdolungen nach ALKIS-Daten
  - Gebäude Blieskastel (ATKIS)
- Gewässer (ATKIS)
- Gewässer ohne HWGK
- Hintergrundgrafik:  
transparente Schummerung basierend auf DGM (1x1m)
- Kartendaten © OpenStreetMap contributors (ODbL)

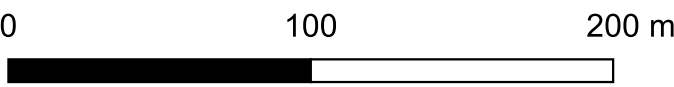

|   |                                   |   |
|---|-----------------------------------|---|
|                                                                             |                                   | Auftraggeber:<br>Stadt Blieskastel<br>Paradeplatz 5<br>66440<br>Blieskastel                                              |
| Maßnahme:<br><b>Vorsorgekonzept Hochwasser und Starkregen<br/>Stadt Blieskastel</b>                                                                              |                                   |   |
| Darstellung:<br><b>Starkregengefahrenkarten Aischbach</b><br>2D Überflutungssimulation<br>2D Überflutungssimulation für Bemessungsregen von 90mm in einer Stunde |                                   |   |
| Maßstab:<br>1:2.500   | Höhensystem:<br>DHHN 2016         | Lagesystem:<br>EPSG:25832                                                                                                |
| Planersteller:<br> <b>itp Ingenieur GmbH</b>                                |                                   | Bötzingen Straße 13<br>79111 Freiburg<br>Tel.: 0761 / 47978 - 60<br>E-Mail: info@itp-gruppe.de<br>Web: www.itp-gruppe.de |
| Projekt-Nr.:<br>F_0723   | Unterlage-/Anlage-/Plan-Nr.:<br>2 | Blatt-Nr.:<br>8   |
| bearbeitet:<br>10.02.2021 VB   | gezeichnet:<br>10.02.2021 VB      | gesehen:<br>10.02.2021 VR                                                                                                |